Standard Specifications

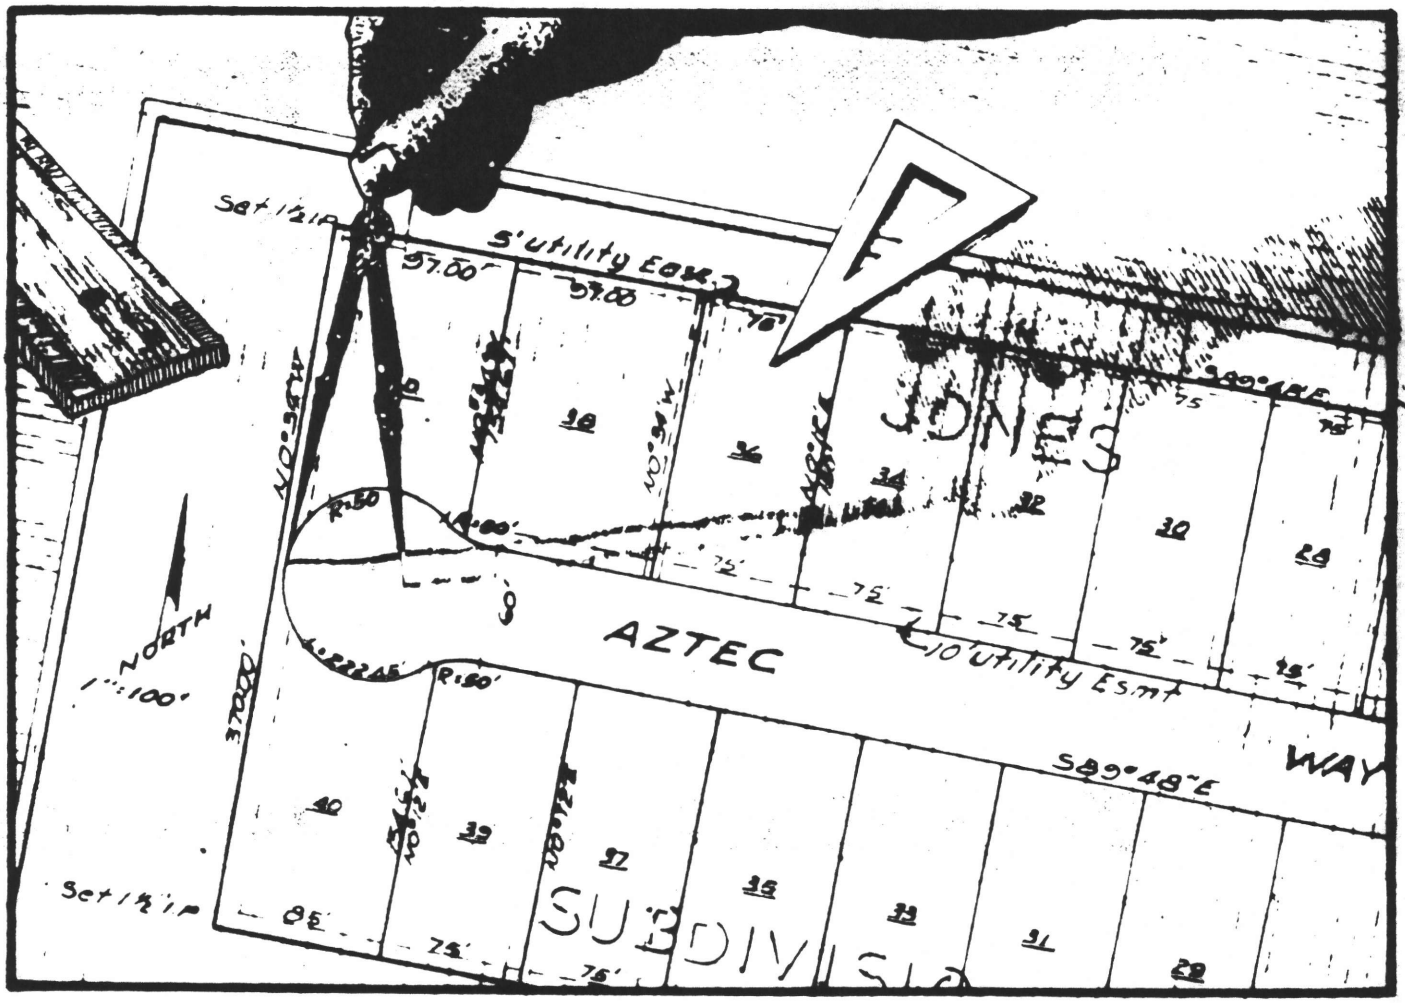
Set 1/2 IP
5' utility Easmt
57.00'
57.00'
S89°48'E
JONES
SUBDIVISION
AZTEC
10' utility Esmt
WAY
S89°48'E
R=30'
A=90°
NORTH
1"=100'
Set 1/2" IP
85'
75'
75'
75